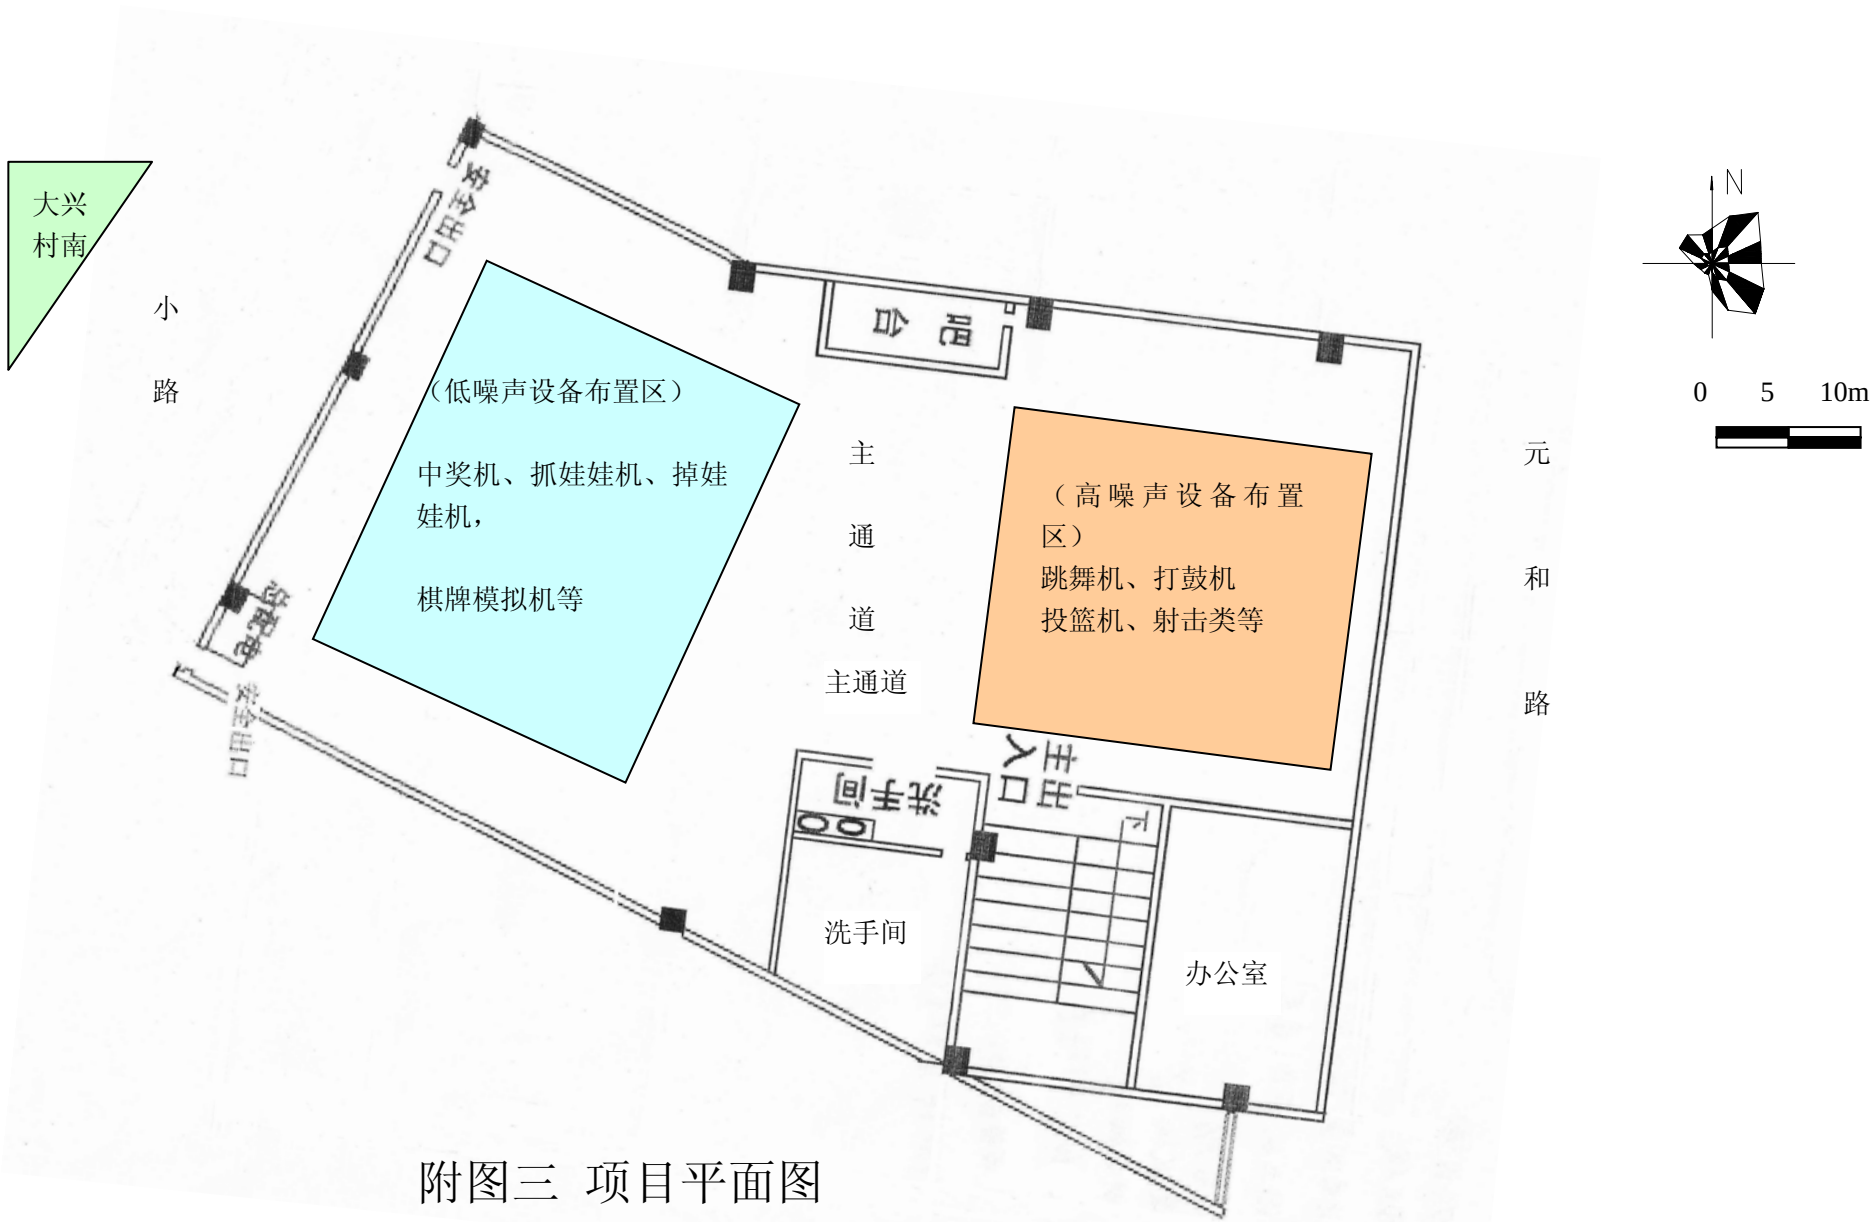
大兴
村南
小
路
（低噪声设备布置区）
中奖机、抓娃娃机、掉娃娃机，
棋牌模拟机等
主
通
道
主通道
（高噪声设备布置区）
跳舞机、打鼓机
投篮机、射击类等
元
和
路
洗手间
洗手间
办公室
N
0
5
10m

附图三 项目平面图